

ΕΦΗΜΕΡΙΣ ΤΗΣ ΚΥΒΕΡΝΗΣΕΩΣ

ΤΗΣ ΕΛΛΗΝΙΚΗΣ ΔΗΜΟΚΡΑΤΙΑΣ

ΤΕΥΧΟΣ ΤΕΤΑΡΤΟ — Αρ. Φύλλου 175

29 Μαρτίου 2000

ΠΕΡΙΕΧΟΜΕΝΑ

ΔΙΑΤΑΓΜΑΤΑ

ΑΠΟΦΑΣΕΙΣ

ΑΝΑΚΟΙΝΩΣΕΙΣ

ΔΙΑΤΑΓΜΑΤΑ

(1)

Τροποποίηση του εγκεκριμένου ρυμοτομικού σχεδίου του οικισμού Νάουσας της Κοινότητας Νάουσας, νήσου Πάρου (Ν. Κυκλάδων).

Ο ΠΡΟΕΔΡΟΣ
ΤΗΣ ΕΛΛΗΝΙΚΗΣ ΔΗΜΟΚΡΑΤΙΑΣ

Έχοντας υπόψη:

1. - Τις διατάξεις των άρθρων 3 και 70 του Ν. Δ/τος της 17.7.1923 «Περί σχεδίων πόλεων κ.λπ.» (Α΄ 228) όπως μεταγενέστερα τροποποιήθηκαν και συμπληρώθηκαν.

2. - Τις διατάξεις της παρ. 9β του άρθρου 25 του Ν. 2508/1997 «Βιώσιμη οικιστική ανάπτυξη των πόλεων και οικισμών της χώρας και άλλες διατάξεις» (Α΄ 124).

3. - Τις διατάξεις του άρθρου 29Α του Ν. 1558/1985 «Κυβέρνηση και Κυβερνητικά Όργανα» (Α΄ 137) που προστέθηκε με το άρθρο 27 του Ν. 2081/1992 (Α΄ 154) και αντικαταστάθηκε με την παρ. 2α του άρθρου 1 του Ν. 2469/1997 (Α΄ 38).

4. - Τις υπ' αριθ. 158/1995, 2/1996 και 35/1998 αποφάσεις του κοινοτικού συμβουλίου Νάουσας Πάρου.

5. - Τις υπ' αριθ. 2/1997 και 341/27.11.97 γνωμοδοτήσεις του Κεντρικού Συμβουλίου Χωροταξίας Οικισμού και Περιβάλλοντος.

6. - Το γεγονός ότι από τις κανονιστικές διατάξεις αυτού του διατάγματος δεν προκαλείται δαπάνη σε βάρος του κρατικού προϋπολογισμού του οικείου Ο.Τ.Α.

7. - Τις 429/1999 και 499/1999 γνωμοδοτήσεις του Συμβουλίου της Επικρατείας με πρόταση του Υπουργού Αιγαίου, αποφασίζουμε:

Άρθρο 1°

Εγκρίνεται η τροποποίηση του εγκεκριμένου ρυμοτομικού σχεδίου του οικισμού Νάουσας νήσου Πάρου (Ν. Κυκλάδων), ο οποίος έχει χαρακτηρισθεί ως παραδοσιακός με το από 9.10.1978 Π.Δ/μα (ΦΕΚ Δ΄ 594) και του οποίου τα όρια έχουν καθορισθεί με την υπ' αριθ. 5089/27.7.1987 (ΦΕΚ Δ΄ 818) απόφαση του Νομάρχη Κυκλάδων και ειδικότερα στην περιοχή Άγιος Γεώργιος στο Ο.Τ. 34 με την μετατόπιση ρυμοτομικών και οικοδομικών γραμμών, την κατάργηση οδού, την μετατροπή κοινόχρηστου χώρου σε οικοδομήσιμο, τον καθορισμό κοινοχρήστων χώρων πρασίνου, την έγκριση πεζοδρόμων και την δημιουργία νέων οικοδομικών τετραγώνων, όπως οι ρυθμίσεις αυτές φαίνονται στο σχετικό πρωτότυπο διάγραμμα σε κλίμακα 1:500 που θεωρήθηκε από τον Υπουργό Αιγαίου με την αρ. 116/2000 πράξη του και που αντίτυπό του σε φωτοσμίκρυνση δημοσιεύεται με το παρόν διάταγμα.

Άρθρο 2°

Η ισχύς του παρόντος διατάγματος αρχίζει από τη δημοσίευσή του στην Εφημερίδα της Κυβερνήσεως.

Στον Υπουργό Αιγαίου αναθέτουμε τη δημοσίευση και εκτέλεση του παρόντος διατάγματος.

Αθήνα, 2 Μαρτίου 2000

Ο ΠΡΟΕΔΡΟΣ ΤΗΣ ΔΗΜΟΚΡΑΤΙΑΣ
ΚΩΝΣΤΑΝΤΙΝΟΣ ΣΤΕΦΑΝΟΠΟΥΛΟΣ

Ο ΥΠΟΥΡΓΟΣ ΑΙΓΑΙΟΥ
ΣΤΑΥΡΟΣ ΜΠΕΝΟΣ

ΡΥΜΟΤΟΜΙΚΟ ΣΧΕΔΙΟ
ΚΟΙΝΟΤΗΤΑΣ ΝΑΟΥΣΑΣ ΝΗΣΟΥ ΠΑΡΟΥ
ΤΡΟΠΟΠΟΙΗΣΗ Ο.Τ. 34

ΚΛ 1:500
ΣΕΠΤΕΜΒΡΙΟΣ 1997

ΚΟΙΝΟΤΙΚΗ ΔΕΞΑΜΕΝΗ

ΑΠΟΦΑΣΕΙΣ

Αριθ. 204 (2)

Κήρυξη έκτασης 960 m2 ως αναδασωτέας στη θέση «Μετόχια» περιφέρειας Δήμου Αγρινίου Ν. Αιτωλοακαρνανίας.

Ο ΓΕΝΙΚΟΣ ΓΡΑΜΜΑΤΕΑΣ
ΠΕΡΙΦΕΡΕΙΑΣ ΔΥΤΙΚΗΣ ΕΛΛΑΔΟΣ

Έχοντας υπόψη:

1. Τις διατάξεις του Ν. 3200/55 «Περί διοικητικής αποκέντρωσης» όπως τροποποιήθηκε και συμπληρώθηκε μεταγενέστερα με το Ν.Δ. 532/70.

2. Τις διατάξεις του άρθρου 117 παρ. 3 του Συντάγματος.

3. Τις διατάξεις του Ν. 998/79 «περί προστασίας δασών κ.λπ.» και ειδικότερα: α) του άρθρου 38 παρ. 1 και β) του άρθρου 41 παρ. 1.

4. Τις με αρίθμ. α) 160417/1180/8.7.80, β) 182447/3049/24.9.80 και γ) 141823/4.2.83 διαταγές του Υπουργείου Γεωργίας.

5. Τις διατάξεις των άρθρων 1 παρ.1, 2 παρ. 1δ, 5 παρ. 3β, 6 παρ. 7 και 7 παρ. 2 του Ν. 2503/97 «Διοίκηση, Οργάνωση, Στελέχωση της Περιφέρειας».

6. Την αριθμ. 6331/31.12.99 πρόταση του Δασαρχείου Αγρινίου περί κηρύξεως αναδασωτέας έκτασης.

7. Την αρίθμ. 186Γ.Γ./30.6.98 απόφαση του Γενικού Γραμματέα Περιφέρειας Δυτικής Ελλάδος «περί ανάθεσης αρμοδιοτήτων», αποφασίζουμε:

Κηρύσσουμε αναδασωτέα, με σκοπό την προστασία για την επαναδημιουργία της δασικής βλάστησης που καταστράφηκε από πυρκαγιά με φυσική ή τεχνητή αναγέννηση και την διατήρηση του χαρακτήρα της δασικής έκτασης ώστε να αποκλεισθεί η διάθεση αυτής για άλλο σκοπό, την παραπάνω δημόσια δασική έκταση των 960 m2 που ήταν καλυμμένη από αείφυλλα-πλατύφυλλα και ανήκει στην κατηγορία των άρθρων 3 παρ.1 και 4 παρ. 1ε & 2ε του Ν. 998/79, που βρίσκεται στη θέση «Μετόχια» περιφέρειας Δήμου Αγρινίου και προσδιορίζεται από τα στοιχεία:Α,Β,Γ,Δ,Α. και έχει όρια:

Ανατολικά: Με δάσος αειφύλλων - πλατυφύλλων.

Δυτικά: Με δάσος αειφύλλων - πλατυφύλλων.


Βόρεια: Με δάσος αειφύλλων - πλατυφύλλων.

Νότια: Με δάσος αειφύλλων - πλατυφύλλων, όπως φαίνεται στο συνημμένο διάγραμμα, που αποτελεί αναπόσπαστο μέρος της απόφασης αυτής.

Η απόφαση αυτή να δημοσιευθεί στην Εφημερίδα της Κυβερνήσεως.

Πάτρα, 3 Μαρτίου 2000

Με εντολή Γενικού Γραμματέα Περιφέρειας
Ο Γενικός Διευθυντής Περιφέρειας
ΠΑΝΑΓΙΩΤΗΣ ΣΚΟΥΡΑΣ

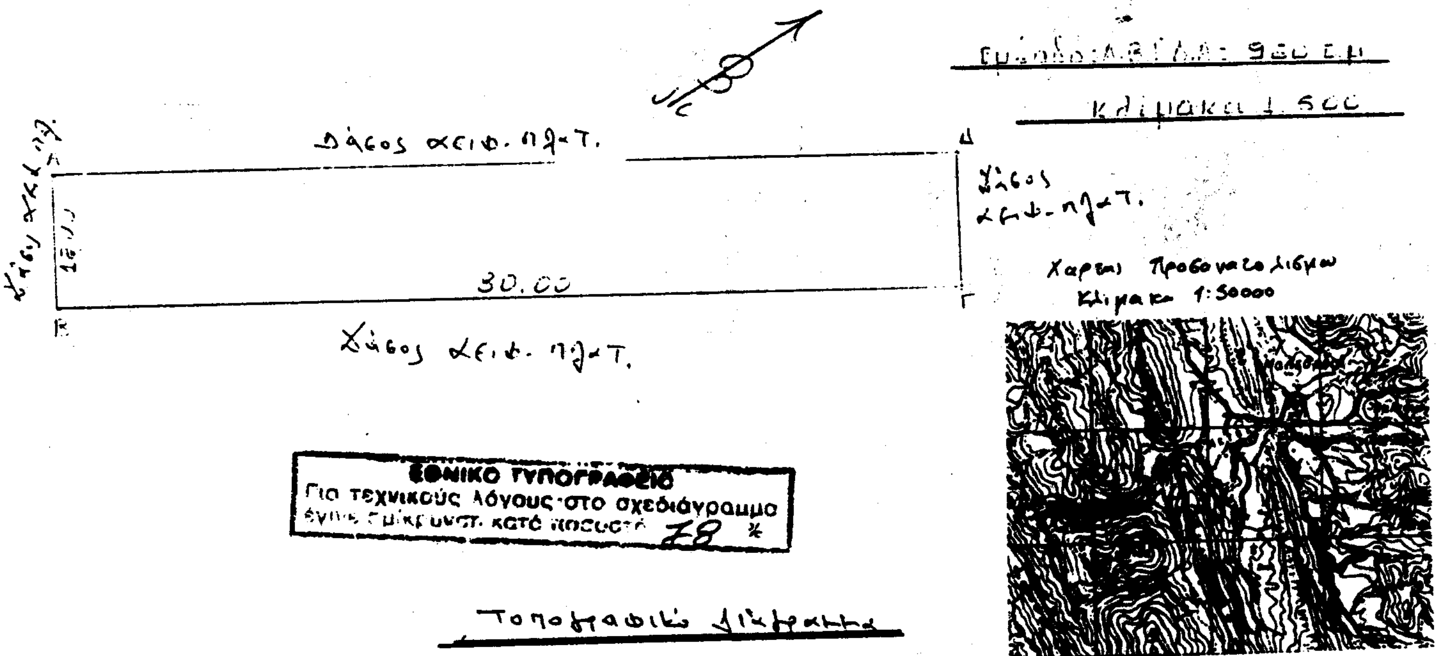

Τοπογραφικό Διάγραμμα

Στο οποίο φαίνεται η δημόσια δασική έκταση λειβ. πλατ. που κάηκε στις 13-8-1999 στη θέση Μετόχια Σκ... Δήμου Αγρινίου.

Αγρίνιο 4-10-1999.
Ο Συντάκτης
Κων/νος Φωτ. Γκέκας
Δασολόγος Α'

Αγρίνιο ...
Παν. Λάμπρου
Δασολόγος Α'

Μεσολόγγι 9/2/00
Ο Δασάρχης

Πάτρα 3-3-2000
Ο Γενικός Διευθυντής Περιφέρειας
ΠΑΝΑΓΙΩΤΗΣ ΣΚΟΥΡΑΣ

Αριθ. 203 (3)

Κήρυξη έκτασης 1.100 m2 ως αναδασωτέας στη θέση «Γκιόνοβα» περιφέρειας Δήμου Αγρινίου Ν. Αιτωλοακαρνανίας.

Ο ΓΕΝΙΚΟΣ ΓΡΑΜΜΑΤΕΑΣ
ΠΕΡΙΦΕΡΕΙΑΣ ΔΥΤΙΚΗΣ ΕΛΛΑΔΟΣ

Έχοντας υπόψη:

1. Τις διατάξεις του Ν. 3200/55 «Περί διοικητικής αποκέντρωσης» όπως τροποποιήθηκε και συμπληρώθηκε μεταγενέστερα με το Ν.Δ. 532/70.

2. Τις διατάξεις του άρθρου 117 παρ. 3 του Συντάγματος.

3. Τις διατάξεις του Ν. 998/79 «περί προστασίας δασών κ.λπ.» και ειδικότερα: α) του άρθρου 38 παρ. 1 και β) του άρθρου 41 παρ. 1.

4. Τις με αρίθμ. α) 160417/1180/8.7.80, β) 182447/3049/24.9.80 και γ) 141823/4.2.83 διαταγές του Υπουργείου Γεωργίας.

5. Τις διατάξεις των άρθρων 1 παρ.1, 2 παρ. 1δ, 5 παρ. 3β, 6 παρ. 7 και 7 παρ. 2 του Ν. 2503/97 «Διοίκηση, Οργάνωση, Στελέχωση της Περιφέρειας».

6. Την αρίθμ. 6332/31-12-99 πρόταση του Δασαρχείου Αγρινίου περί κηρύξεως αναδασωτέας έκτασης.

7. Την αρίθμ. 186Γ.Γ./30.6.98 απόφαση του Γενικού Γραμματέα Περιφέρειας Δυτικής Ελλάδος «περί ανάθεσης αρμοδιοτήτων», αποφασίζουμε:

Κηρύσσουμε αναδασωτέα, με σκοπό την προστασία για την επαναδημιουργία της δασικής βλάστησης που καταστράφηκε από πυρκαγιά με φυσική ή τεχνητή αναγέννηση και την διατήρηση του χαρακτήρα της δασικής έκτασης ώστε να αποκλεισθεί η διάθεση αυτής για άλλο σκοπό, την παραπάνω δημόσια δασική έκταση των 1.100 m2 που ήταν καλυμμένη από αείφυλλα - πλατύφυλλα και ανήκει στην κατηγορία των άρθρων 3 παρ. 1 και 4 παρ. 1ε & 2ε του Ν. 998/79, που βρίσκεται στη θέση «Γκιόνοβα» περιφέρειας Δήμου Αγρινίου και προσδιορίζεται από τα στοιχεία: Α, Β, Γ, Δ, Ε, Ζ, Α. και έχει όρια:

Ανατολικά: Με αγρούς.

Δυτικά: Με δάσος αειφύλλων - πλατυφύλλων.


Βόρεια: Με δάσος αειφύλλων - πλατυφύλλων.

Νότια: Με ελαιώνα, όπως φαίνεται στο συνημμένο διάγραμμα, που αποτελεί αναπόσπαστο μέρος της απόφασης αυτής.

Η απόφαση αυτή να δημοσιευθεί στην Εφημερίδα της Κυβερνήσεως.

Πάτρα, 3 Μαρτίου 2000

Με εντολή Γενικού Γραμματέα Περιφέρειας
Ο Γενικός Διευθυντής Περιφέρειας
ΠΑΝΑΓΙΩΤΗΣ ΣΚΟΥΡΑΣ

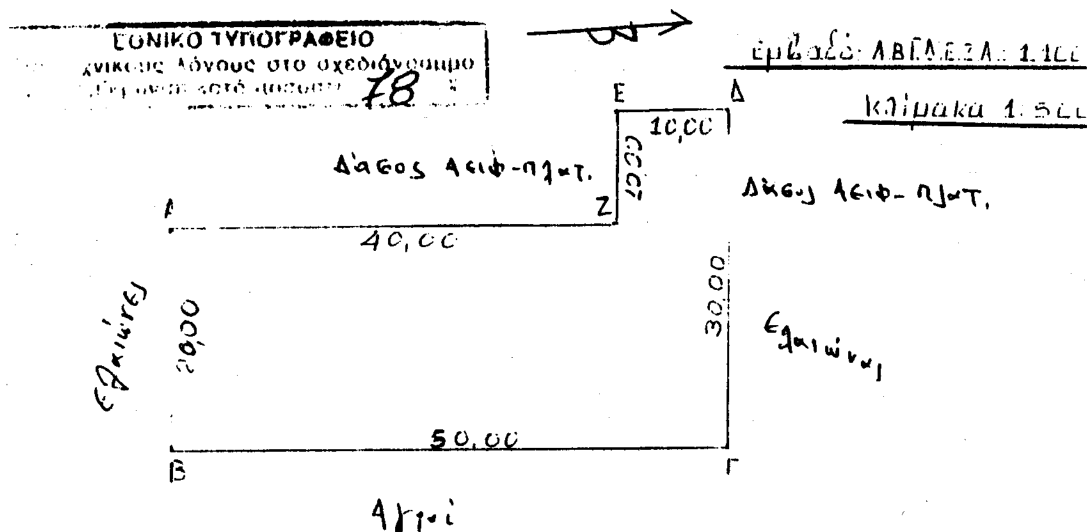





Χάρτης προσανατολισμού
κλίμακα 1:50000


Τοπογραφικό διάγραμμα στο οποίο φαίνεται η δημόσια δασική έκτ. δασ. Αειφ.-πλατ. που κάηκε στις 23-6-99 στη θέση ΓΚΙΟΝΟΒΑ – περιοχής Αγρινίου.

Αγρίνιο 4-10-1999
Ο Συντάκτης

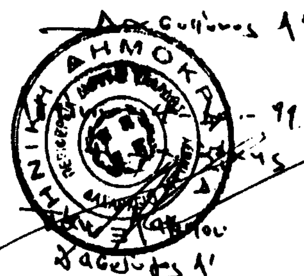

Μεσολόγγι 9/2/2000

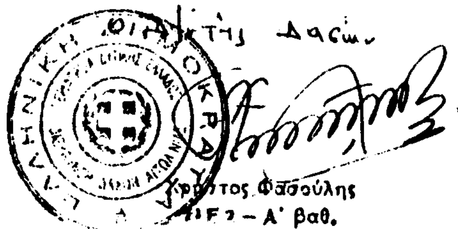

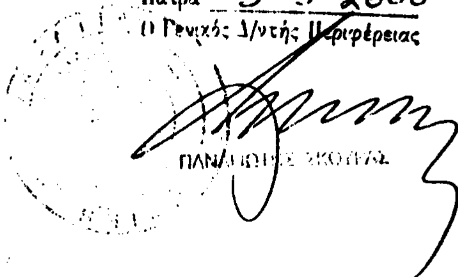

Αριθ. 207 (4)

Κήρυξη έκτασης 400 m2 ως αναδασωτέας στη θέση «Γκιόνοβα» περιφέρειας Δήμου Αγρινίου Ν. Αιτωλοακαρνανίας.

Ο ΓΕΝΙΚΟΣ ΓΡΑΜΜΑΤΕΑΣ
ΠΕΡΙΦΕΡΕΙΑΣ ΔΥΤΙΚΗΣ ΕΛΛΑΔΟΣ

Έχοντας υπόψη:

1. Τις διατάξεις του Ν. 3200/55 «Περί διοικητικής αποκέντρωσης» όπως τροποποιήθηκε και συμπληρώθηκε μεταγενέστερα με το Ν.Δ. 532/70.

2. Τις διατάξεις του άρθρου 117 παρ. 3 του Συντάγματος.

3. Τις διατάξεις του Ν. 998/79 «περί προστασίας δασών κ.λπ.» και ειδικότερα: α) του άρθρου 38 παρ. 1 και β) του άρθρου 41 παρ. 1.

4. Τις με αρίθμ. α) 160417/1180/8.7.80, β) 182447/3049/24.9.80 και γ) 141823/4.2.83 διαταγές του Υπουργείου Γεωργίας.

5. Τις διατάξεις των άρθρων 1 παρ.1, 2 παρ. 1δ, 5 παρ. 3β, 6 παρ. 7 και 7 παρ. 2 του Ν. 2503/97 «Διοίκηση, Οργάνωση, Στελέχωση της Περιφέρειας».

6. Την αρίθμ. 6333/31.12.99 πρόταση του Δασαρχείου Αγρινίου περί κηρύξεως αναδασωτέας έκτασης.

7. Την αρίθμ. 186Γ.Γ./30.6.98 απόφαση του Γενικού Γραμματέα Περιφέρειας Δυτικής Ελλάδος «περί ανάθεσης αρμοδιοτήτων», αποφασίζουμε:

Κηρύσσουμε αναδασωτέα, με σκοπό την προστασία για την επαναδημιουργία της δασικής βλάστησης που καταστράφηκε από πυρκαγιά με φυσική ή τεχνητή αναγέννηση και την διατήρηση του χαρακτήρα της δασικής έκτασης ώστε να αποκλεισθεί η διάθεση αυτής για άλλο σκοπό, την παραπάνω δημόσια δασική έκταση των 400 m2 που ήταν καλυμμένη από αείφυλλα - πλατύφυλλα και ανήκει στην κατηγορία των άρθρων 3 παρ.1 και 4 παρ. 1ε & 2ε του Ν. 998/79, που βρίσκεται στη θέση «Γκιόνοβα» περιφέρειας Δήμου Αγρινίου και προσδιορίζεται από τα στοιχεία:Α,Β,Γ,Δ,Α. και έχει όρια:

Ανατολικά: Με δάσος αειφύλλων - πλατυφύλλων.

Δυτικά: Με δάσος αειφύλλων - πλατυφύλλων.


Βόρεια: Με δάσος αειφύλλων - πλατυφύλλων.

Νότια: Με αγρούς όπως φαίνεται στο συνημμένο διάγραμμα, που αποτελεί αναπόσπαστο μέρος της απόφασης αυτής.

Η απόφαση αυτή να δημοσιευθεί στην Εφημερίδα της Κυβερνήσεως.

Πάτρα, 3 Μαρτίου 2000

Με εντολή Γενικού Γραμματέα Περιφέρειας
Ο Γενικός Διευθυντής Περιφέρειας
ΠΑΝΑΓΙΩΤΗΣ ΣΚΟΥΡΑΣ

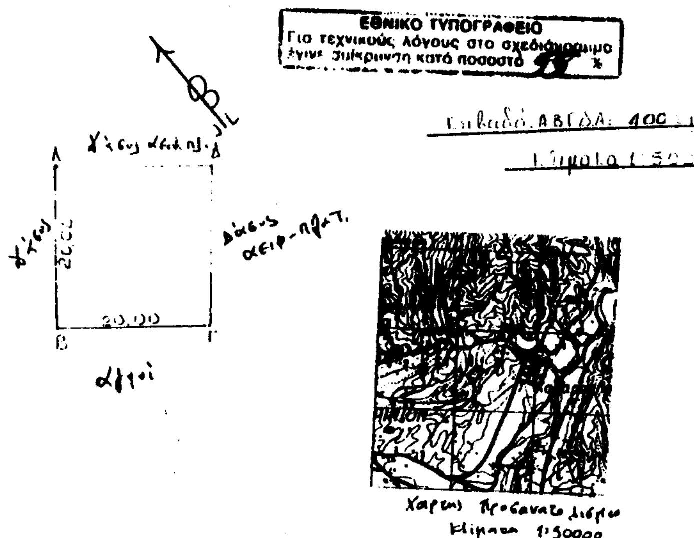


Τοπογραφικό Διάγραμμα

Στο οποίο φαίνεται η δασική έκταση αειφ.-πλατ. που κάηκε στις 26-7-1999 στη θέση Γκιόνοβα - περιοχή Δήμου Αγρινίου.

Αγρίνιο 4-10-1999. Αγρίνιο 4-10-99

Ο Συντάκτης

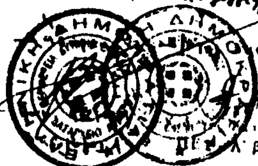

Πάτρα 3-3-2000

ΠΑΝΑΓΙΩ

ΑΝΑΚΟΙΝΩΣΕΙΣ

(5)

Ανακοίνωση παρακατάθεσης αποζημίωσης, λόγω ρυμοτομίας ακινήτων, κειμένων στην οδό Σιμπλικίου της περιοχής «Σεπόλια ή Λόφου Σκουζέ Αθηνών».

Οι Ειρήνη χα Χρήστου Σταθοπούλου και Άγγελος Χρήστου Σταθόπουλος, κάτοικοι Αθηνών, οδός Ιφικράτους αριθ. 20, ανακοινώνουν ότι κατέθεσαν στο Ταμείο Παρακαταθηκών και Δανείων (Κεντρική Υπηρεσία, Ακαδημίας 40 Αθήνας) το ποσό των δραχμών 8.848.800 και εκδόθηκε το υπ' αριθμ. 5149/15.3.2000 Γραμμάτιο Συστάσεως Παρακαταθήκης του ανωτέρω Ταμείου για την παρακάτω αιτία.

Με την υπ' αριθμ. 11/1997 πράξη αναλογισμού αποζημίωση, λόγω ρυμοτομίας, ιδιοκτησιών κειμένων στο Δήμο Αθηναίων, στα οικοδομικά τετράγωνα 57 και 50 και επί της οδού Σιμπλικίου της περιοχής «Σεπόλια» ή Λόφου Σκουζέ, της Διεύθυνσης Πολεοδομίας Αθηνών, τμήματος Απαλλοτριώσεων και το από Δεκεμβρίου 1997 τοπογραφικό διάγραμμα του μηχανικού Σ. Τουμάση, το οποίο συντάχτηκε βάσει του από Οκτωβρίου 1997 τοπογραφικού διαγράμματος του αρχιτέκτονα μηχανικού Πέτρου Περράκη, το οποίο συσχετίστηκε από το αρμόδιο τμήμα Δ΄ της υπηρεσίας, με το ρυμοτομικό σχέδιο που ισχύει και με τις ρυμοτομικές γραμμές που ορίζει αυτό και ελέχθηκε από τον αρμόδιο τεχνικό υπάλληλο, και με την υπ' αριθμ. 4082/241/125/1998 απόφαση της Πολεοδομίας Αθηνών, τμήματος εφαρμογής Πολεοδομικών σχεδίων, με την οποία κυρώθηκε η ανωτέρω πράξη αναλογισμού αποζημίωσης καθορίστηκε οι Ειρήνη Σταθοπούλου και Άγγελος Σταθόπουλος να αποζημιώσουν εκτάσεις 44,64 τ.μ., 20 τ.μ. και 9,10 τ.μ. οι οποίες φέρονται ότι ανήκουν σύμφωνα με την άνω πράξη στους κληρονόμους Κούρτη, στους οποίους θα καταβληθεί η σχετική αποζημίωση ή σε άλλα τυχόν πρόσωπα που θα αναγνωριστούν ως δικαιούχοι με απόφαση του αρμοδίου Δικαστηρίου.

Με την υπ' αριθμ. 370/2000 απόφαση του Μονομελούς Πρωτοδικείου Αθηνών καθορίστηκε προσωρινή τιμή μονάδος το ποσό των 120.000 δραχμών ανά τ.μ.

Αριθμός δήλωσης ΦΜΑ 131/2000 της ΙΕ΄ ΔΟΥ Αθηνών.

Η κατάθεση έγινε με τις υπ' αριθμ. 1) ΓΣ 7185466-2/15.3.2000 και 2) ΓΣ 7185467-3/15.3.2000 επιταγές της Εθν. Τ.Ε. και σε διαταγή του Ταμείου Παρακαταθηκών και Δανείων.

Το πρωτότυπο γραμμάτιο συστάσεως της παρακαταθήκης κατατέθηκε στο αρμόδιο τμήμα του Ταμείου Παρακαταθηκών και Δανείων.

(Αριθ. Διπλοτύπου εισπρ. ΔΟΥ Ι Αθηνών 2385447/2000).

Αθήνα 16 Μαρτίου 2000

Ο Πληρεξούσιος Δικηγόρος
ΑΘΑΝΑΣΙΟΣ ΝΙΚ. ΠΑΤΣΙΑΣ

ΑΠΟ ΤΟ ΕΘΝΙΚΟ ΤΥΠΟΓΡΑΦΕΙΟ